


CONSTRUCTION D'UNE RESIDENCE DE 39 LOGEMENTS
 309 AVENUE DE LARDENNE - 31170 TOURNEFEUILLE DOSSIER DE CONCERTATION PREALABLE


PLAN DE MASSE-TOITURE-COUPES-FACADES - ETAT PROJETE

N° de plan: 04	Echelle: 1:200, 1:500	Maîtrise de Conception	Maîtrise de l'Ouvrage
Modifications	Date: AVRIL 2024		SCCV RESIDENCE 309 Représ. N DUPUY 95 ROUTE DE LOMBEZ 31830 PLAISANCE DU TOUCH
	Ref: 21L09		

#Remarques

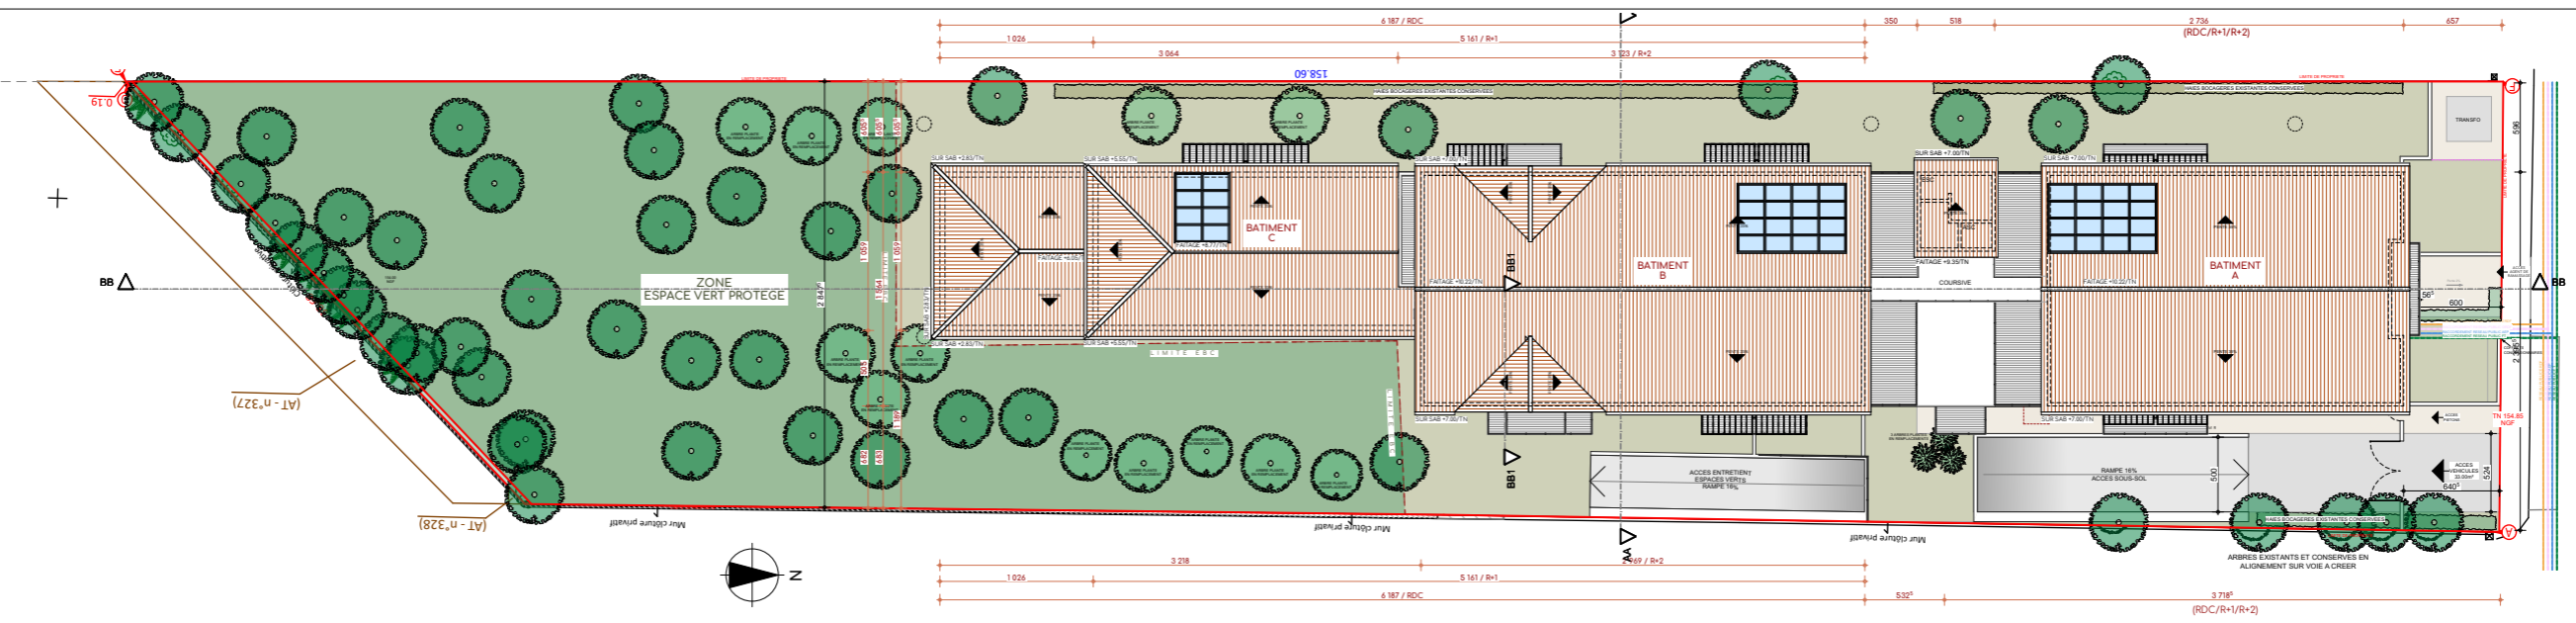

PLAN DE MASSE 1:500

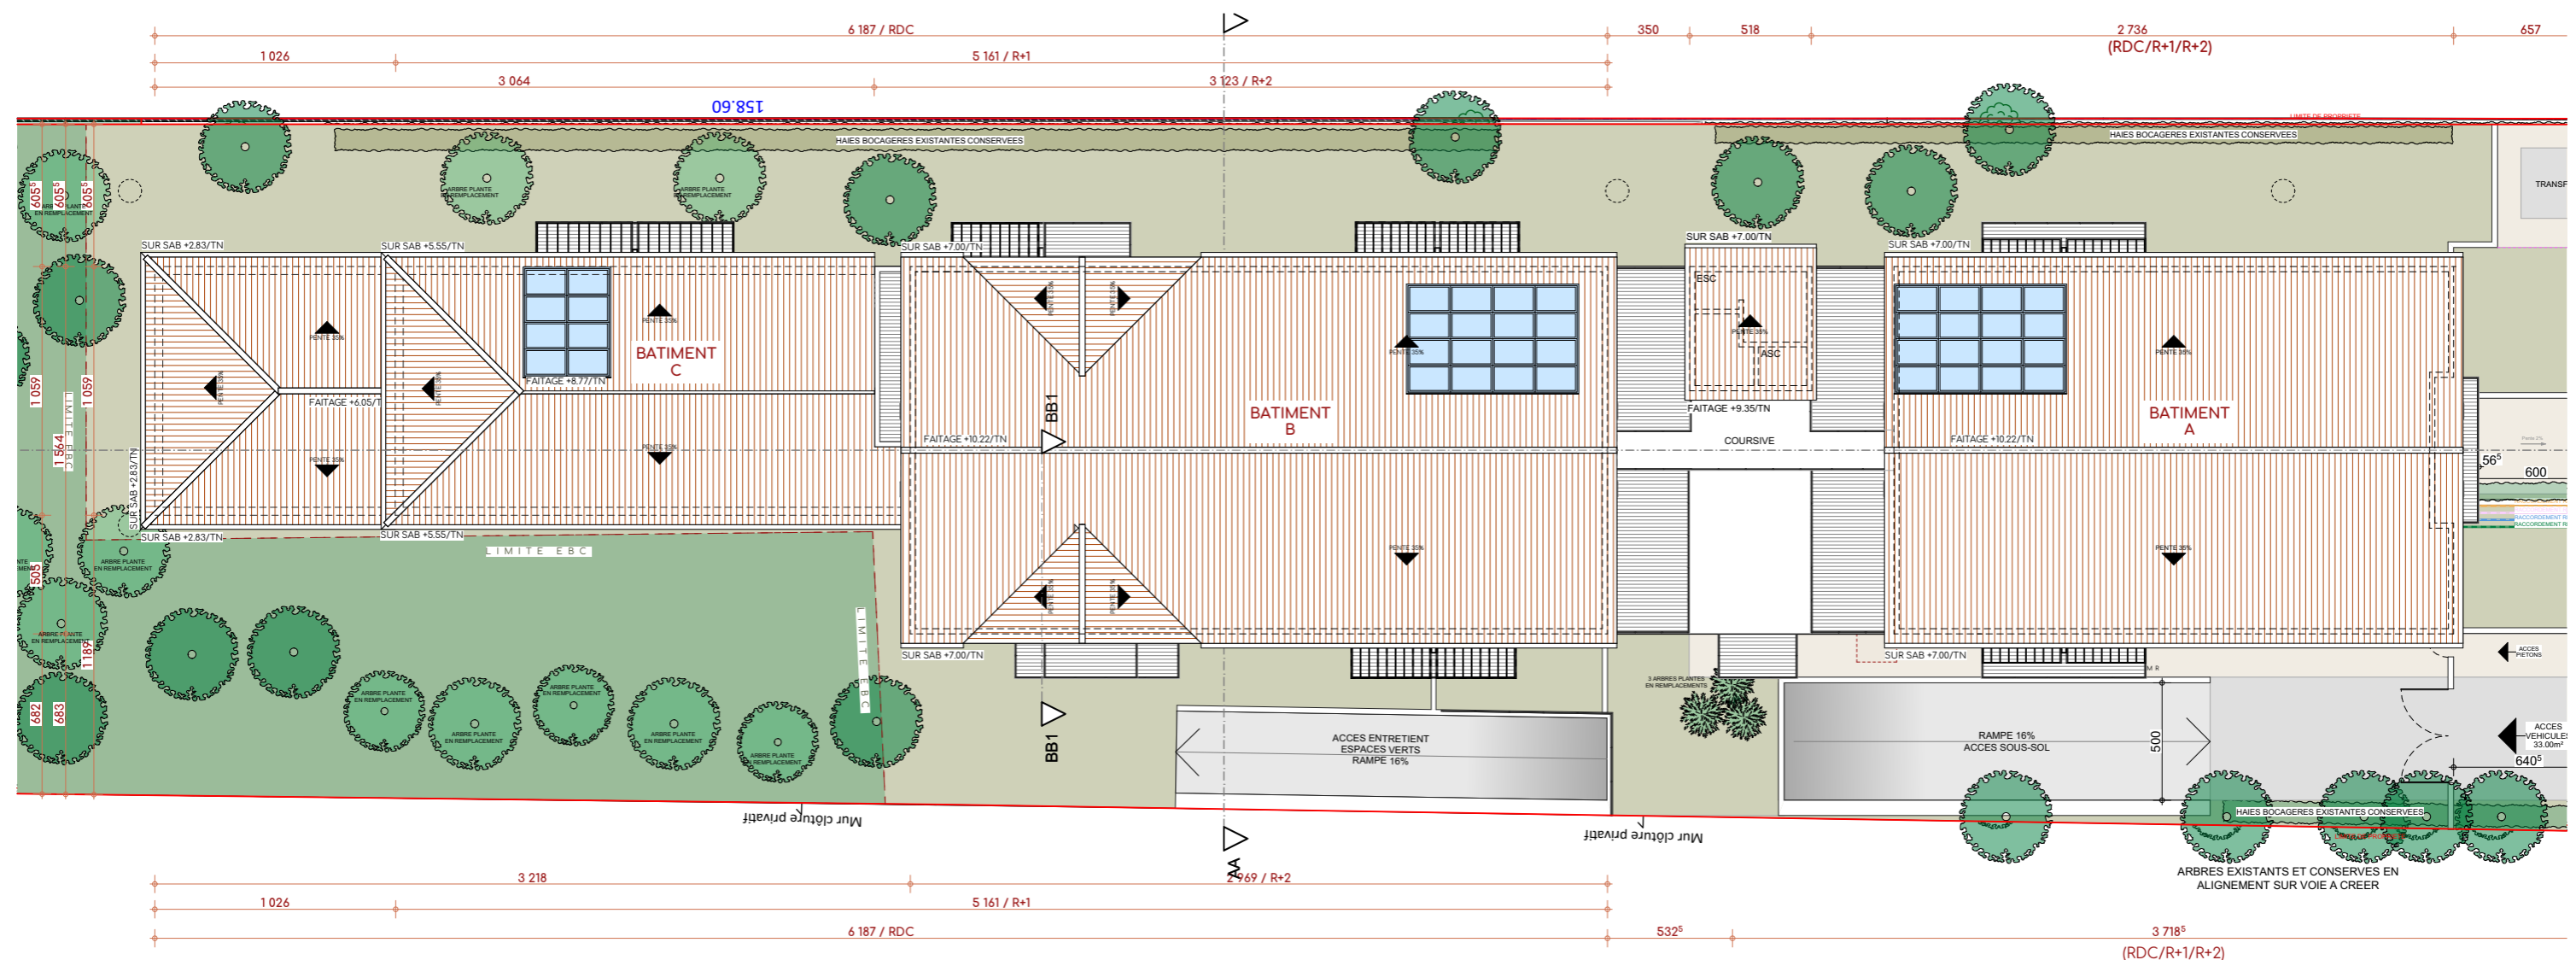

PLAN DE MASSE AGRANDI 1:275

CONSTRUCTION D'UNE RESIDENCE DE 39 LOGEMENTS

309 AVENUE DE LARDENNE - 31170 TOURNEFEUILLE - HAUTE-GARONNE

N° de plan:	Titre:	Modification :	Echelle :	Date :
05	PLAN DE MASSE - ETAT PROJETE	#Modifications	1:275, 1:500	AVRIL 2024

DOSSIER DE CONCERTATION PREALABLE

Ref:
21L09

MAITRISE DE CONCEPTION

Cyrille Dal-Col
72 et 74 Tournefeuille
31270 CUGNAUX
Fixe: 05 61 92 60 80
Port: 06 86 95 75 22
cdarchitecte@orange.fr
www.cdarchitecte.fr


MAITRISE DE L'OUVRAGE

SCCV RESIDENCE 309
Repres. N.DUPOY
95 ROUTE DE LOMBEZ
31830 PLAISANCE DU TOUCH


#Remarques




FACADE OUEST - PC5 1:250

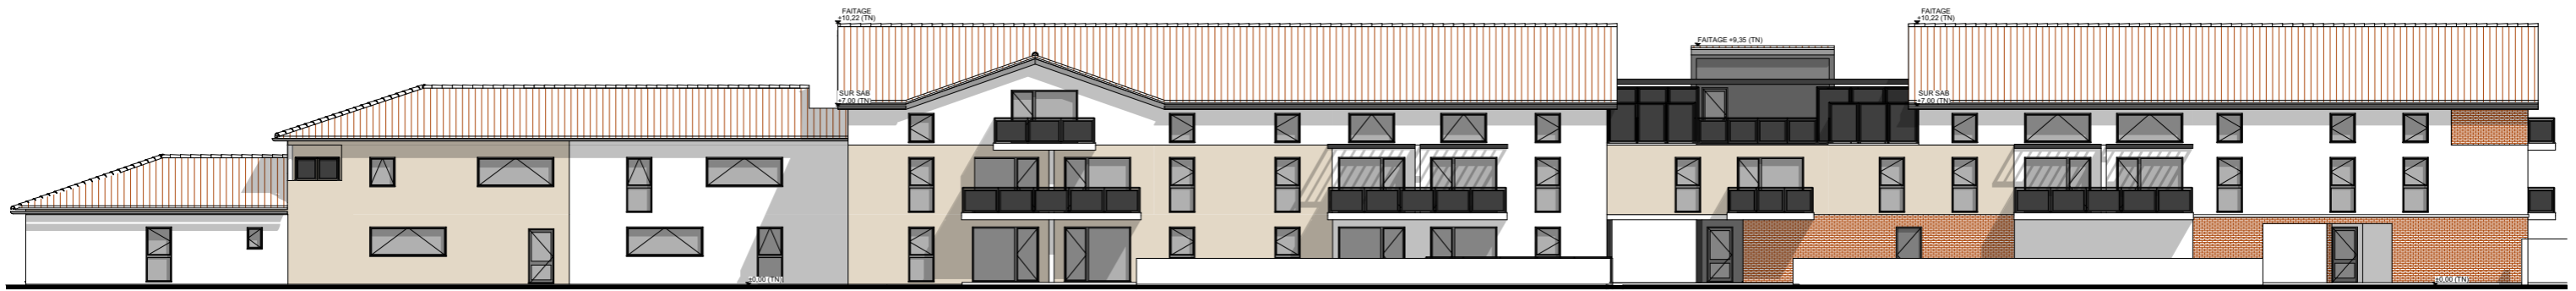


FACADE EST - PC5 1:250

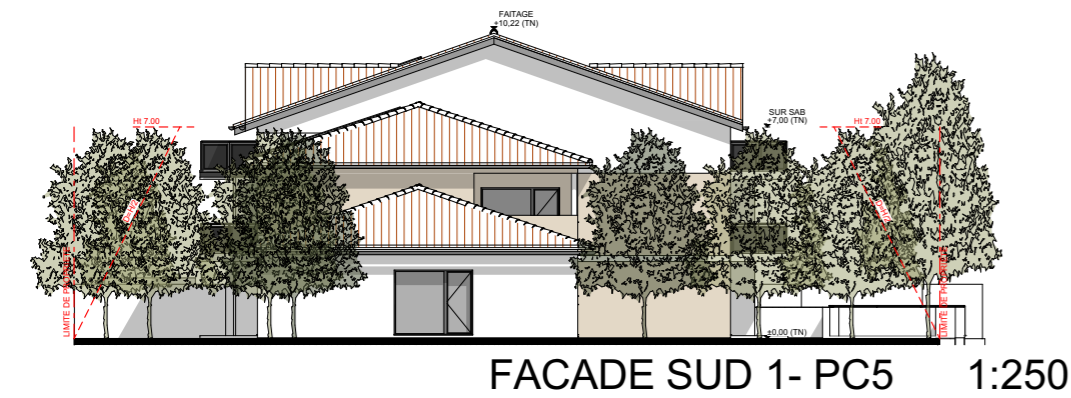

FACADE SUD 1- PC5 1:250

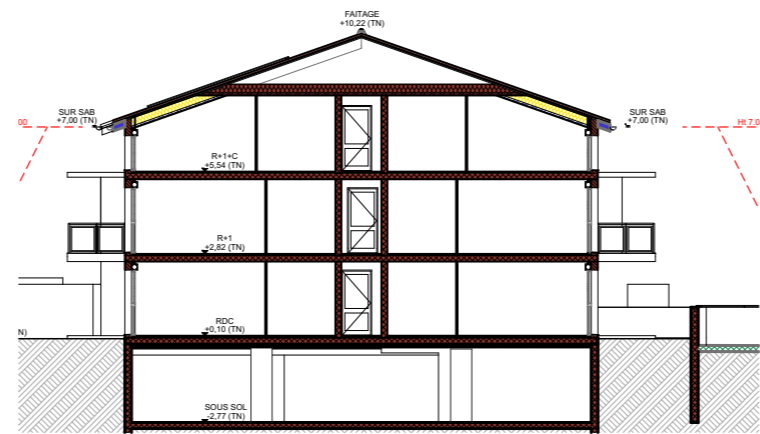

COUPE A - PC3 1:250

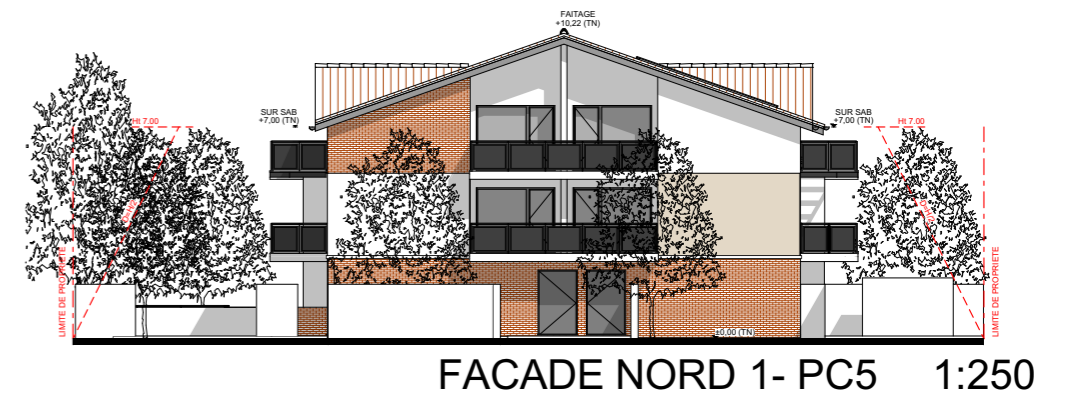

FACADE NORD 1- PC5 1:250

CONSTRUCTION D'UNE RESIDENCE DE 39 LOGEMENTS

309 AVENUE DE LARDENNE - 31170 TOURNEFEUILLE - HAUTE-GARONNE

DOSSIER DE CONCERTATION PREALABLE

MAITRISE DE CONCEPTION

MAITRISE DE L'OUVRAGE

N° de plan:

Titre:

Modification :
#Modifications

Echelle :
1:250

Date :
AVRIL 2024

Ref :
21L09




Cyrilie Dal-Col
72 11 049 Tournefeuille
31270 CUGNAUX
Fixe: 05 61 92 60 89
Port: 06 86 95 75 22
cdarchitecte@orange.fr
www.cdarchitecte.fr

SCCV RESIDENCE 309
Repres. N.DUPUY

95 ROUTE DE LOMBEZ
31830 PLAISANCE DU TOUCH

#Remarques

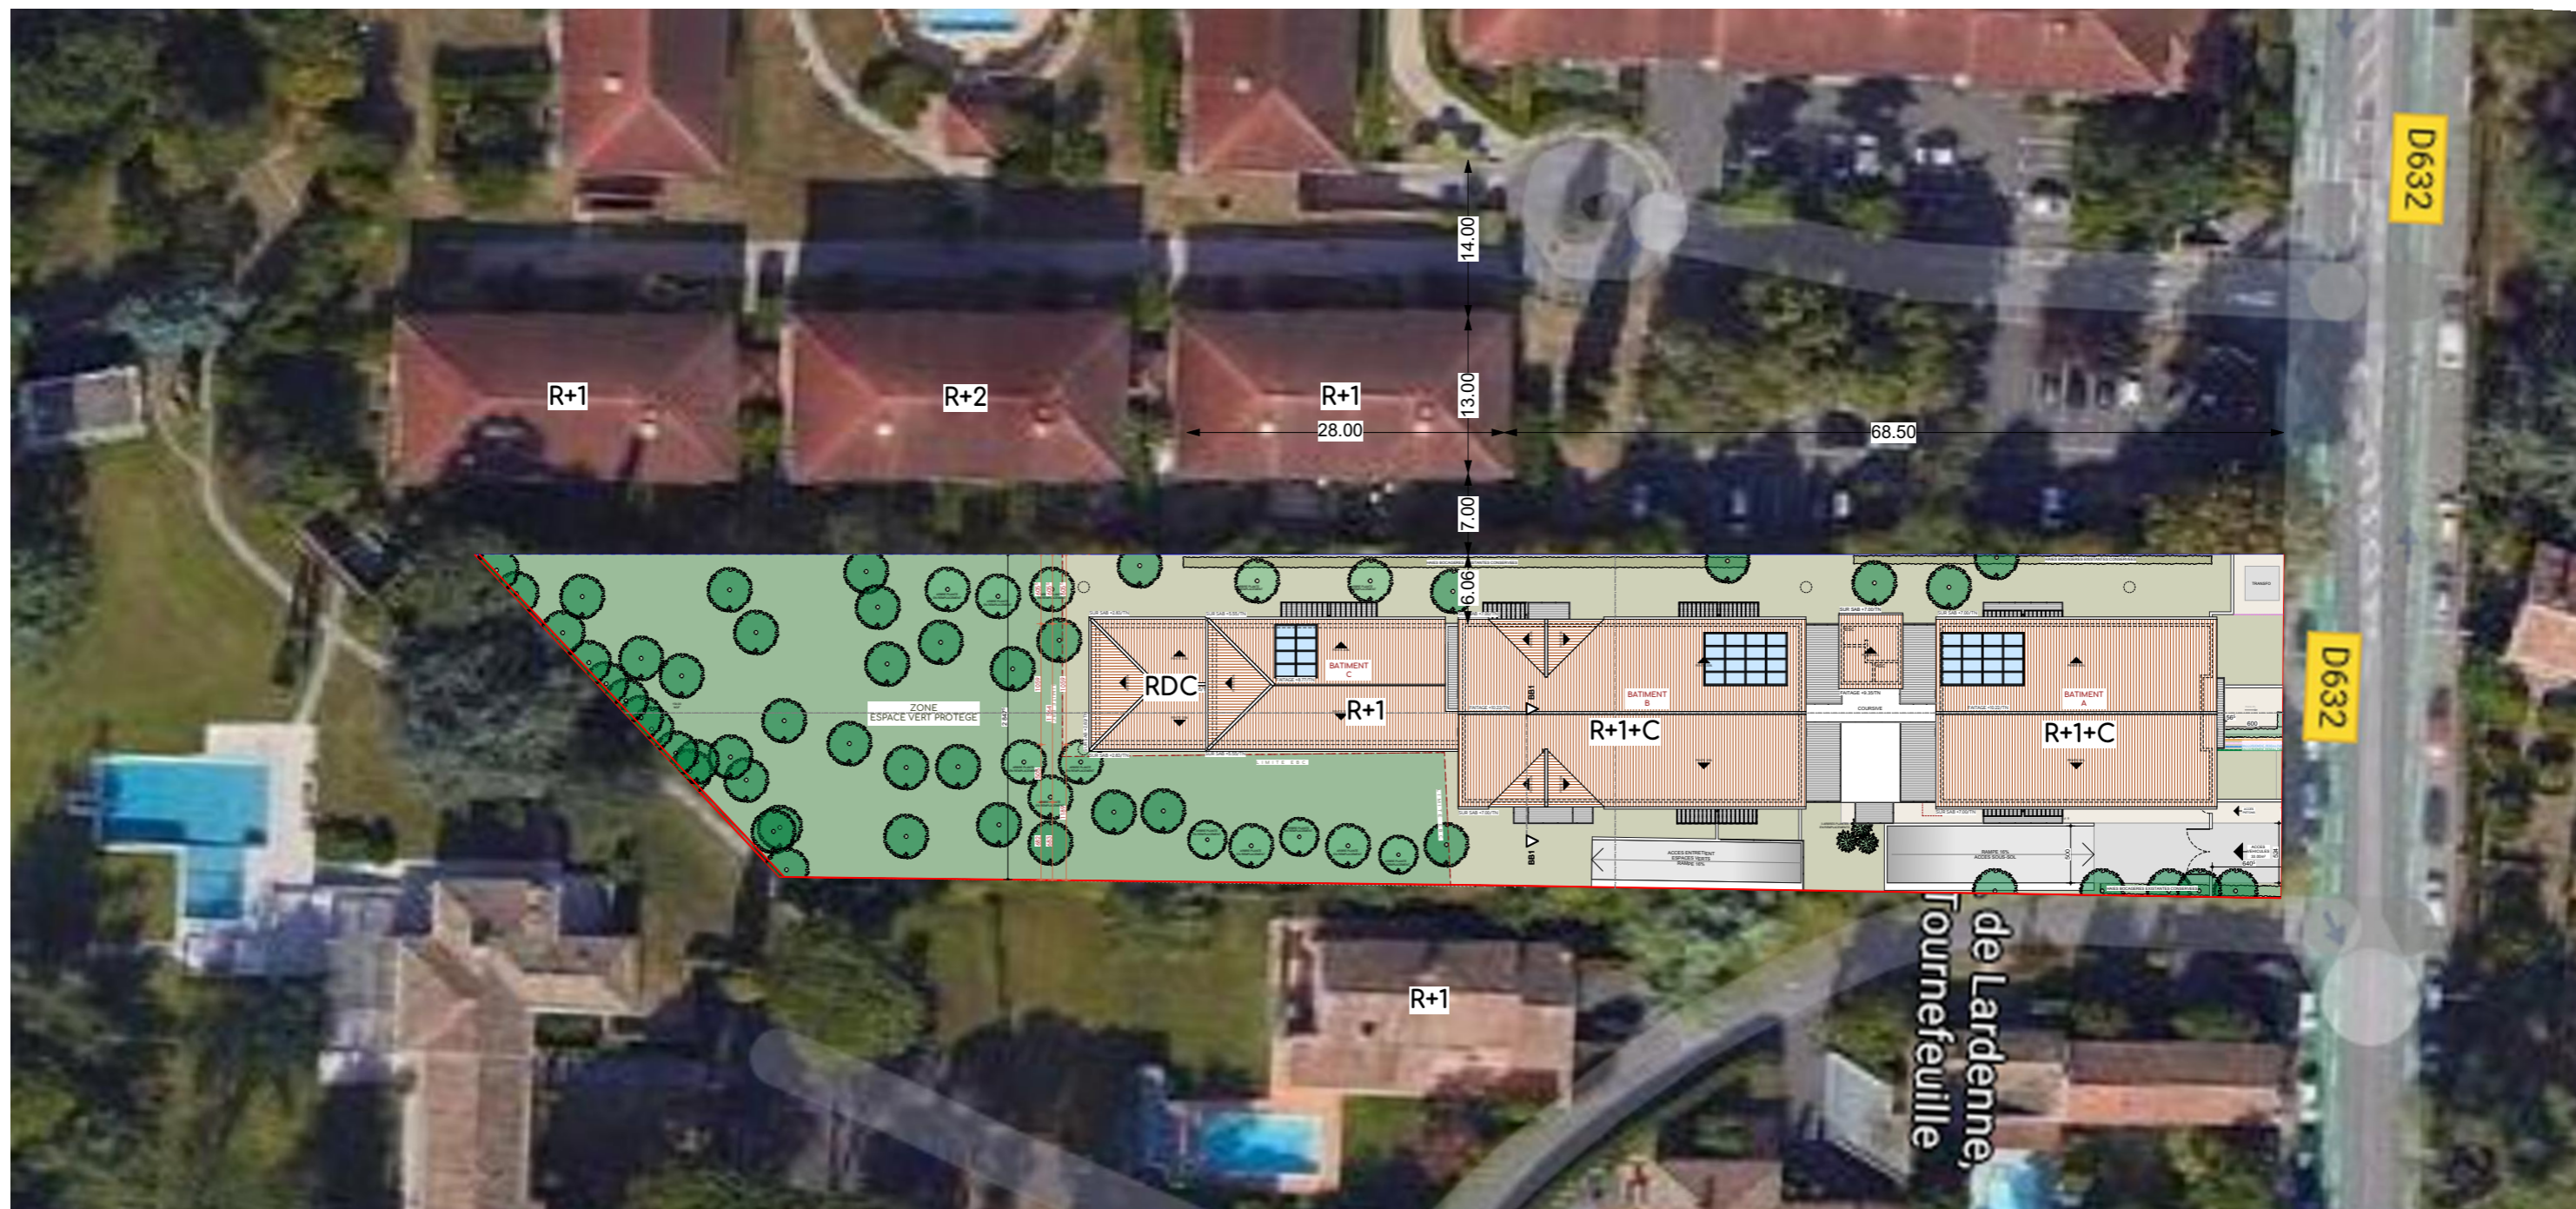

 Gabarit avoisinant

FACADE OUEST - PC5 1:275

CONSTRUCTION D'UNE RESIDENCE DE 39 LOGEMENTS

309 AVENUE DE LARDENNE - 31170 TOURNEFEUILLE - HAUTE-GARONNE

DOSSIER DE CONCERTATION PREALABLE

MAITRISE DE CONCEPTION

MAITRISE DE L'OUVRAGE

N° de plan:

Titre:

Modification :
#Modifications

Echelle :

Date :
AVRIL 2024

07

PLAN DE REPERAGE / ELEVATION OUEST

Ref :
21L09




Cyril Dal-Col
72 r. de Tournefeuille
31270 CUGNAUX
Fixe: 05 61 92 60 89
Port: 06 86 95 75 22
cdarchitecte@orange.fr
www.cdarchitecte.fr

SCCV RESIDENCE 309
Repres. N.DUPUY

95 ROUTE DE LOMBEZ
31830 PLAISANCE DU TOUCH

#Remarques

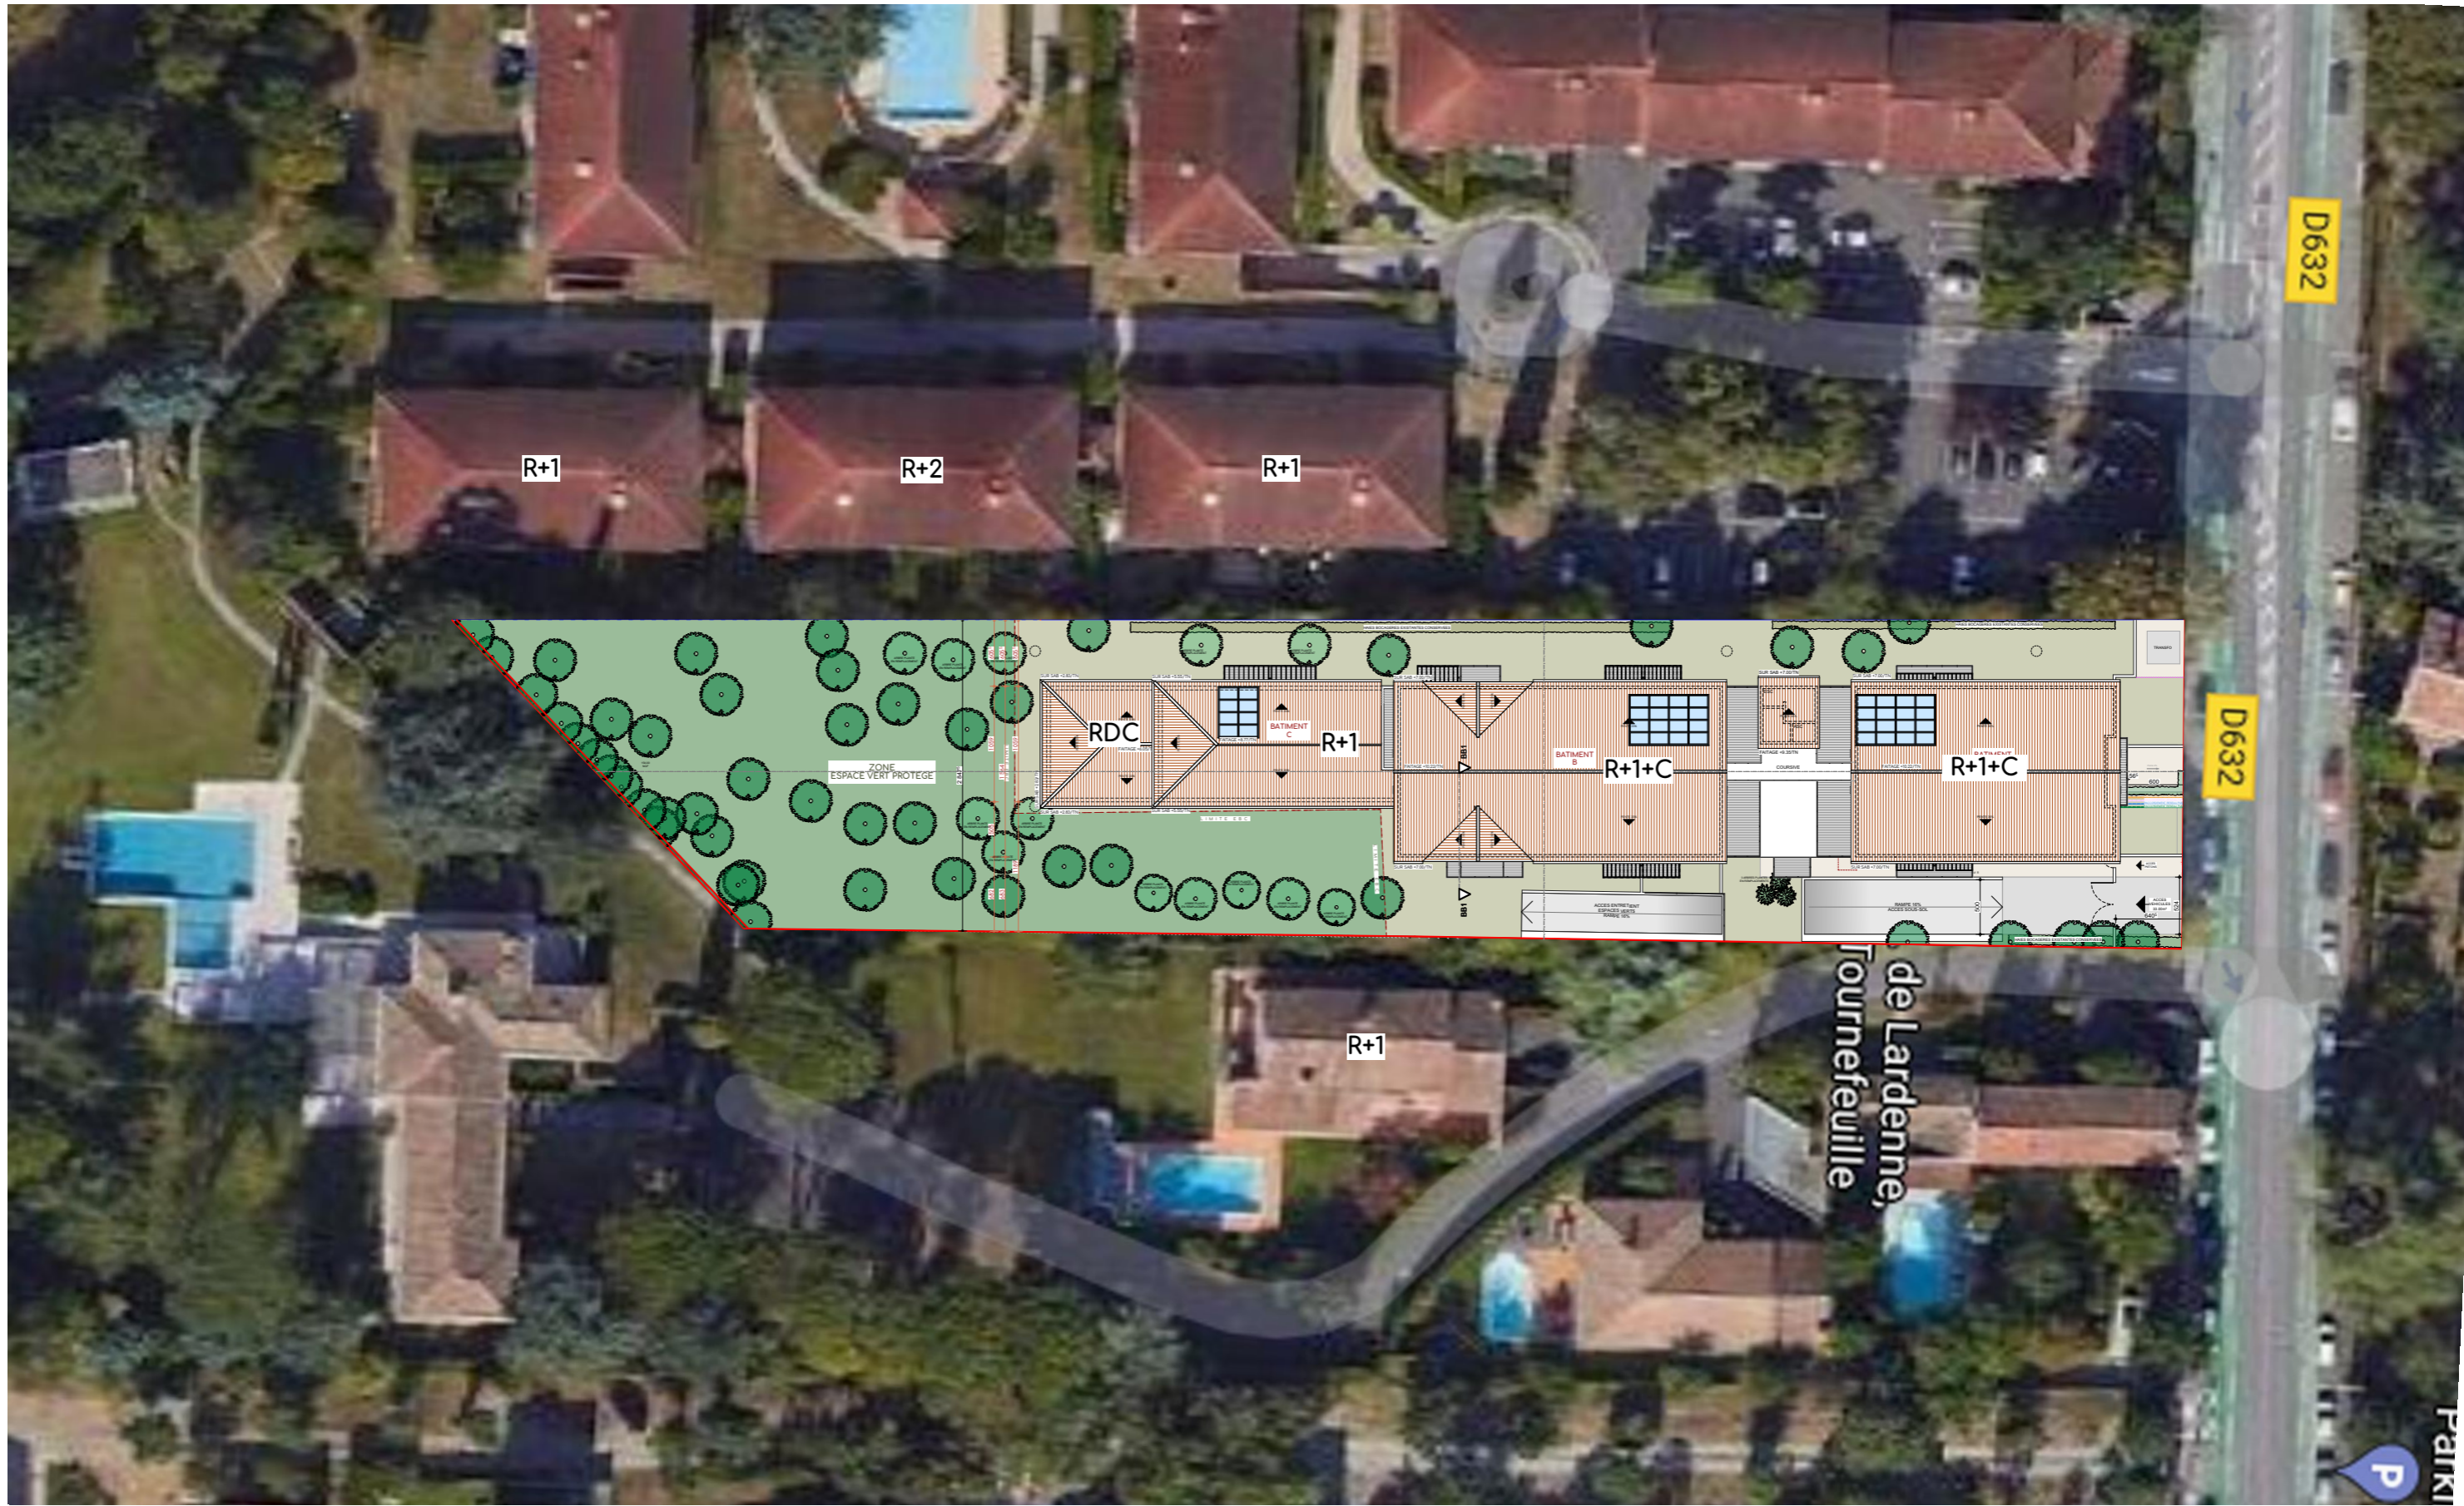

CONSTRUCTION D'UNE RESIDENCE DE 39 LOGEMENTS

309 AVENUE DE LARDENNE - 31170 TOURNEFEUILLE - HAUTE-GARONNE

DOSSIER DE CONCERTATION PREALABLE

MAITRISE DE CONCEPTION

MAITRISE DE L'OUVRAGE

N° de plan:

Titre:

Modification :
#Modifications

Echelle :

Date :
AVRIL 2024

Ref :
21L09



Cyrille Dal-Col
72 et de Tournefeuille
31270 CUGNAUX
Fixe: 05.61.92.60.89
Port: 06.86.95.71.22
cdarchitecte@orange.fr
www.cdarchitecte.fr

SCCV RESIDENCE 309
Repres. N.DUPUY

95 ROUTE DE LOMBEZ
31830 PLAISANCE DU TOUCH

08

INSERTION - PLAN DE MASSE


#Remarques



APRES TRAVAUX



AVANT TRAVAUX - V01

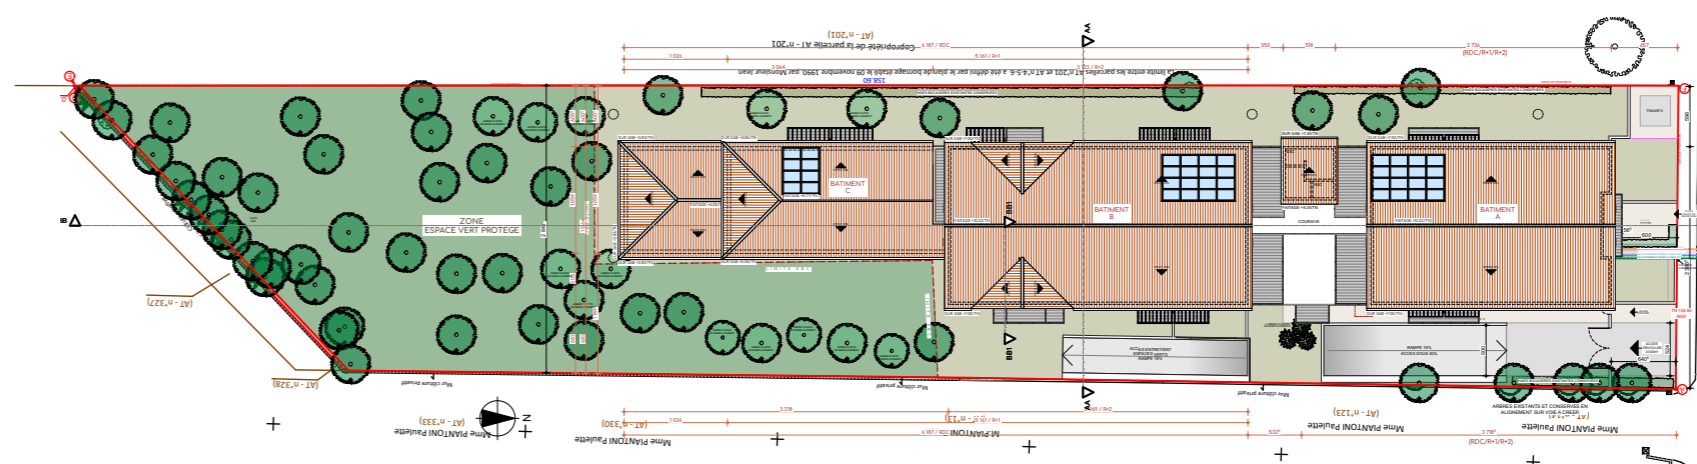

INSERTION 01

CONSTRUCTION D'UNE RESIDENCE DE 39 LOGEMENTS

309 AVENUE DE LARDENNE - 31170 TOURNEFEUILLE - HAUTE-GARONNE

DOSSIER DE CONCERTATION PREALABLE

MAITRISE DE CONCEPTION

MAITRISE DE L'OUVRAGE

N° de plan:

Titre:

Modification :
#Modifications

Echelle :

Date :
AVRIL 2024

Ref :
21L09



Cyrlie Dal-Col
72 11 016 TOURNEFEUILLE
31270 CUGNAUX
Fixe: 05 61 32 60 89
Port: 06 86 95 75 22
cdcarchitecte@orange.fr
www.cdcarchitecte.fr

SCCV RESIDENCE 309
Repres. N.DUPUY

95 ROUTE DE LOMBEZ
31830 PLAISANCE DU TOUCH

#Remarques

HAUTE-GARONNE

309 AVENUE DE LARDENNE

TOURNEFEUILLE

31170

CONSTRUCTION D'UNE RESIDENCE DE 39 LOGEMENTS

DOSSIER DE CONCERTATION PREALABLE

Date: AVRIL 2024

Ref: 21L09

Description modification

#Modifications

MAITRISE DE CONCEPTION






Cyrille Dal-Col
72 rt de Tournefeuille
31270 CUGNAUX
Fixe: 05.61.92.60.89
Port: 06.86.95.78.22
cdcarchitecte@orange.fr
www.cdcarhitecte.fr

MAITRISE DE L'OUVRAGE

SCCV RESIDENCE 309
Repres. N.DUPUY

95 ROUTE DE LOMBEZ
31830 PLAISANCE DU TOUCH

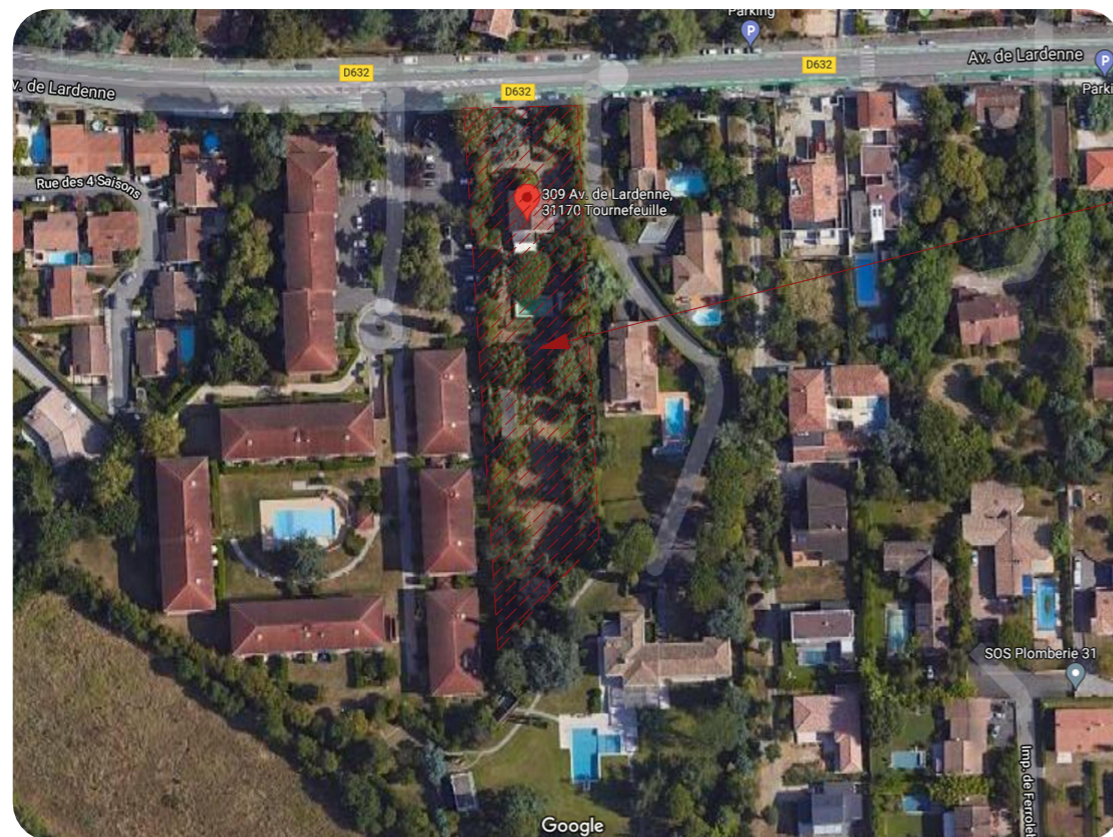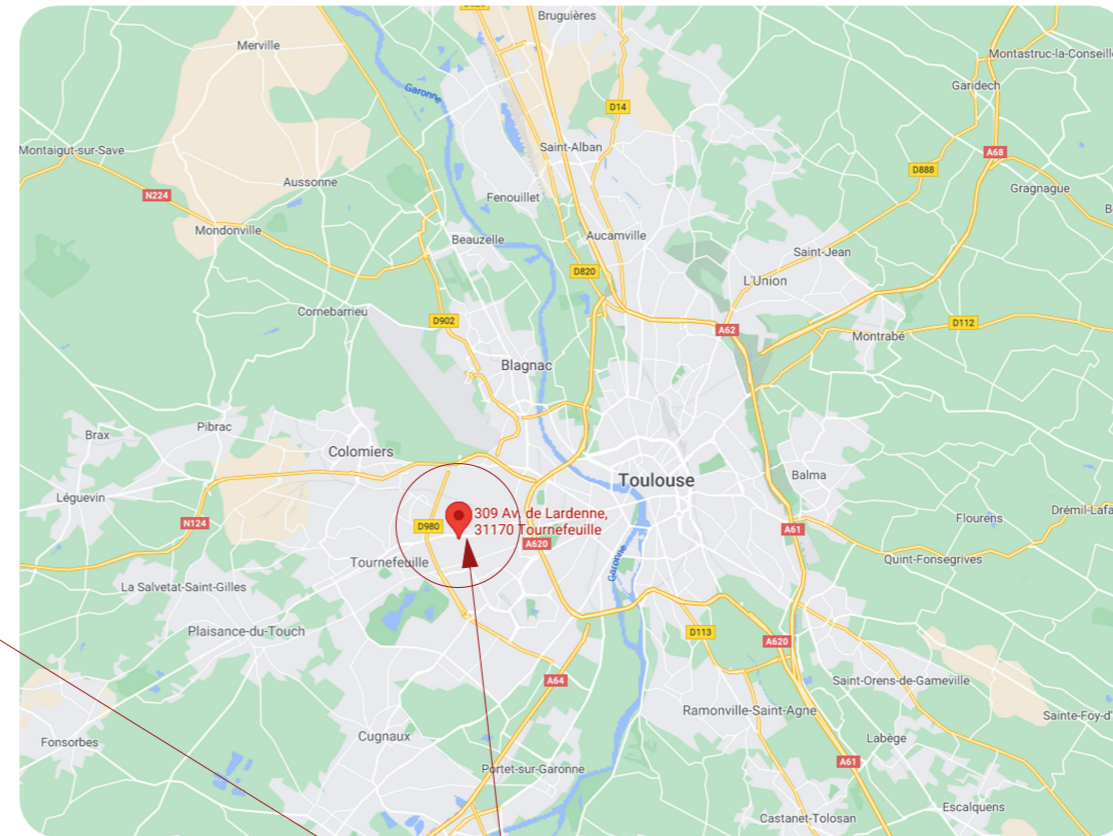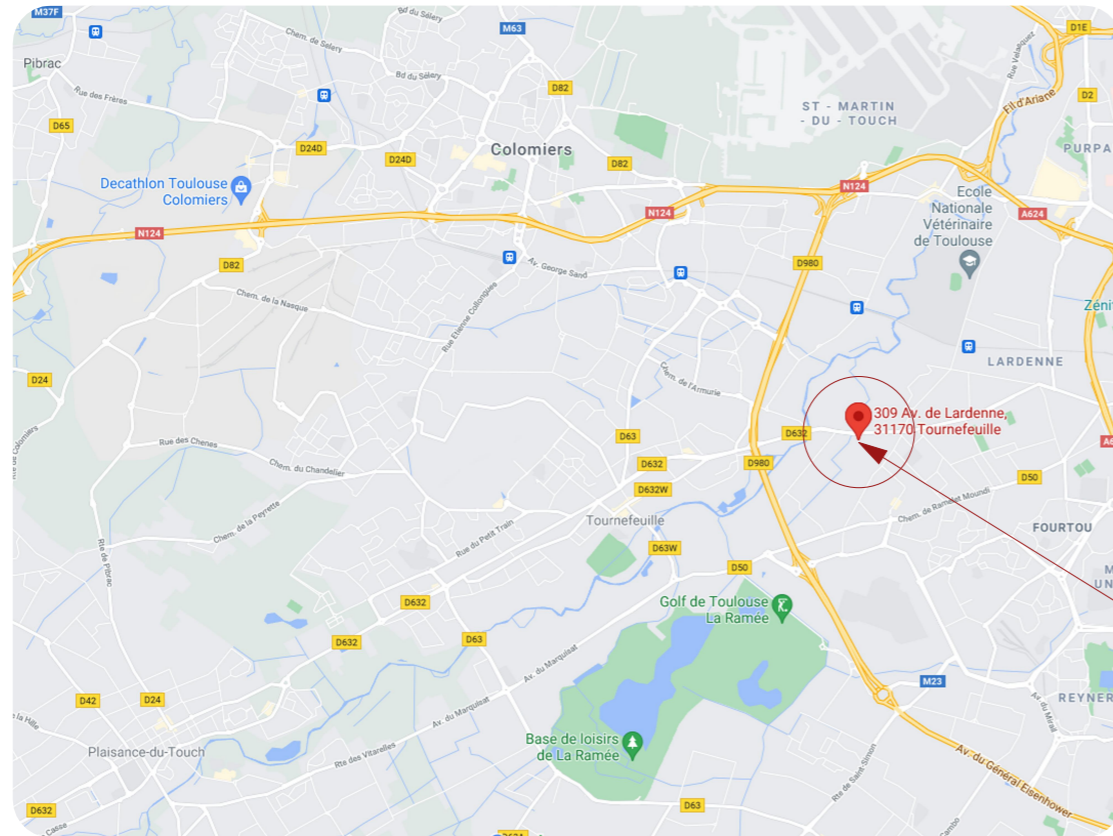

PROJET

309 AVENUE DE LARDENNE
31170 TOURNEFEUILLE

Prefixe 000
Section AT
Parcelles 4-5-6
Surface 4287m²

CD
Cyrille DAL-COL
Architecte DPLG
72, rue de Tournefeuille
31270 CUGNAUX

[Signature]



CONSTRUCTION D'UNE RESIDENCE DE 39 LOGEMENTS

309 AVENUE DE LARDENNE - 31170 TOURNEFEUILLE - HAUTE-GARONNE

N° de plan:	Titre:	Modification :	Echelle :	Date :
01	SITUATION	#Modifications		AVRIL 2024

DOSSIER DE CONCERTATION PREALABLE

Ref: 21L09

MAITRISE DE CONCEPTION	MAITRISE DE L'OUVRAGE
CD ARCHITECTE	SCCV RESIDENCE 309 Repres. N.DUPLY
Cyrille Dal-Col 72 rue de Tournefeuille 31270 CUGNAUX Fixe: 05.61.92.60.89 Port: 06.86.95.75.22 cdsarchitecte@orange.fr www.cdsarchitecte.fr	95 ROUTE DE LOMBEZ 31830 PLAISANCE DU TOUCH

#Remarques




PROJET

309 AVENUE DE LARDENNE
31170 TOURNEFEUILLE

Prefixe 000
Section AT
Parcelles 4-5-6
Surface 4287m²

CD
Cyrille DAL-COL
Architecte - DPLG
72, rue de Tournefeuille
31270 CUGNAUX

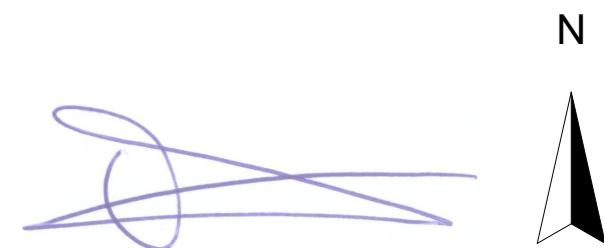

CONSTRUCTION D'UNE RESIDENCE DE 39 LOGEMENTS

309 AVENUE DE LARDENNE - 31170 TOURNEFEUILLE - HAUTE-GARONNE

DOSSIER DE CONCERTATION PREALABLE

MAITRISE DE CONCEPTION

MAITRISE DE L'OUVRAGE

N° de plan: 02	Titre: CADASTRE
--------------------------	---------------------------

Modification : #Modifications	Echelle :
----------------------------------	-----------

Date: AVRIL 2024
Ref: 21L09






Cyrille Dal-Col
72 rue de Tournefeuille
31270 CUGNAUX
Fixe: 05.61.92.60.89
Port: 06.86.95.75.22
cdsarchitecte@orange.fr
www.cdscarchitecte.fr




SCCV RESIDENCE 309
Repres. N.DUPUY

95 ROUTE DE LOMBEZ
31830 PLAISANCE DU TOUCH
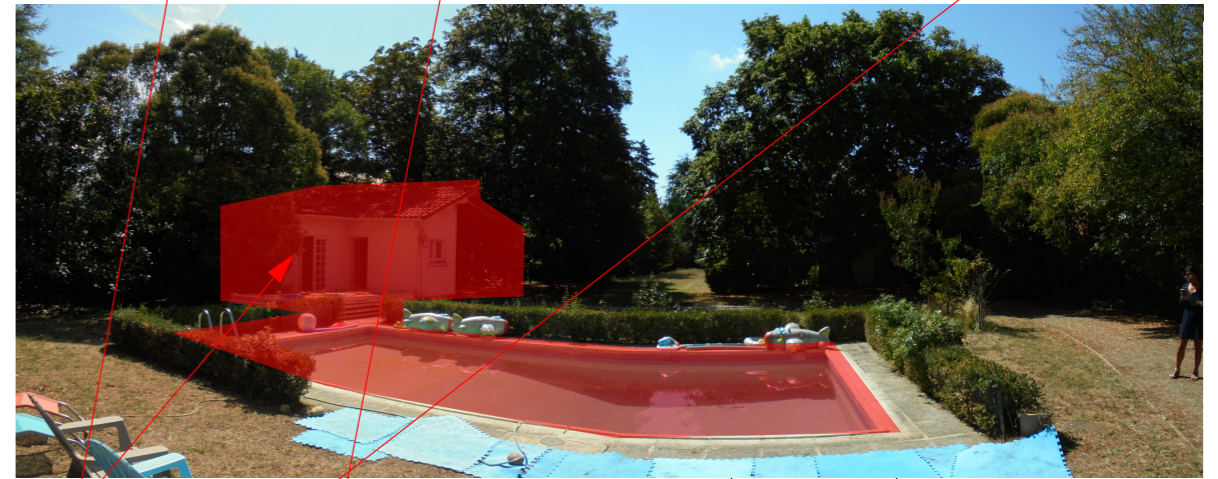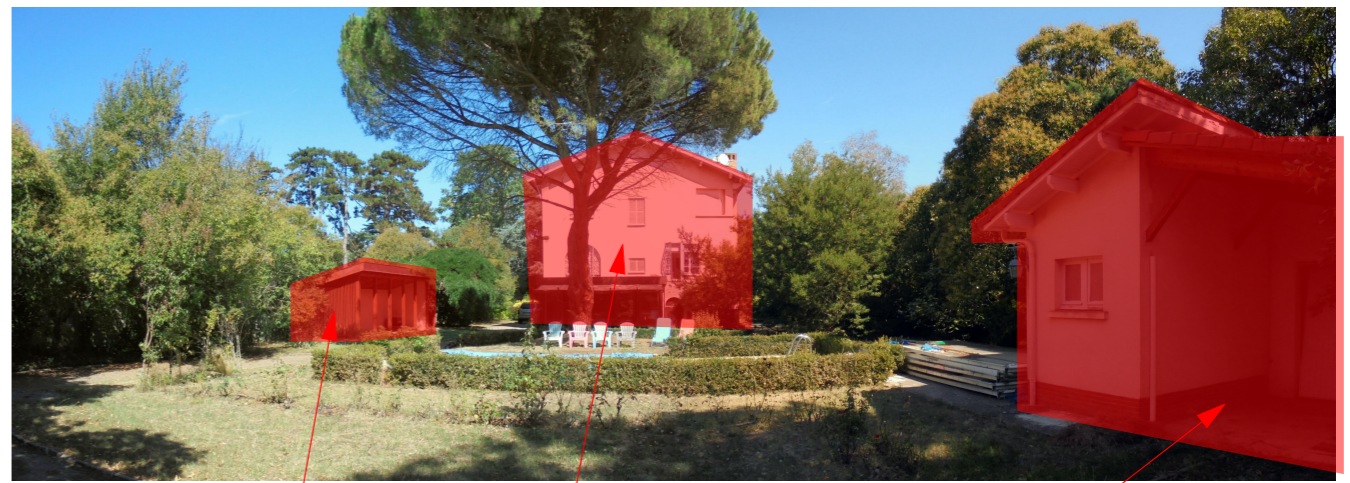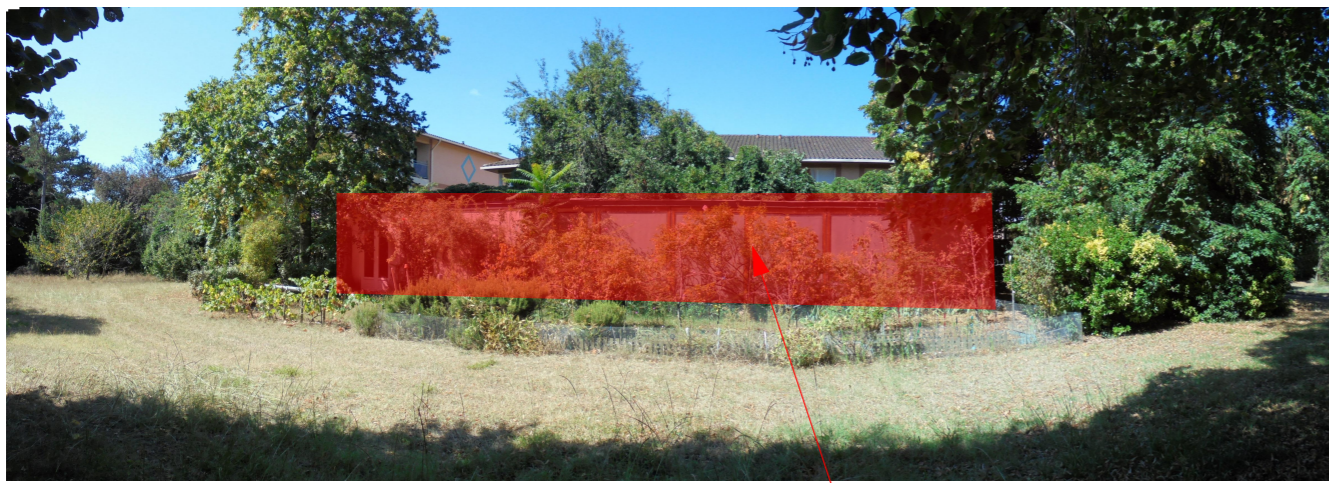
#Remarques



LEGENDE

-  Espace boisé classé
-  Bâtiments démolis
-  Arbres abattus remplacés au projet



CONSTRUCTION D'UNE RESIDENCE DE 39 LOGEMENTS

309 AVENUE DE LARDENNE - 31170 TOURNEFEUILLE - HAUTE-GARONNE

DOSSIER DE CONCERTATION PREALABLE

MAITRISE DE CONCEPTION

MAITRISE DE L'OUVRAGE

N° de plan:

Titre:

Modification :
#Modifications

Echelle :
1:500

Date :
AVRIL 2024

Ref :
21L09



Cyrille Dal-Col
72 et de Tournefeuille
31270 CUGNAUX
Fixe: 05.61.92.60.89
Port: 06.86.95.75.22
cdcarchitecte@orange.fr
www.cdcarchitecte.fr

SCCV RESIDENCE 309
Repres. N.DUPLY

95 ROUTE DE LOMBEZ
31830 PLAISANCE DU TOUCH

#Remarques

03

ETAT DES LIEUX - DEMOLITION